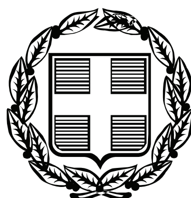


ΕΦΗΜΕΡΙΣ ΤΗΣ ΚΥΒΕΡΝΗΣΕΩΣ

ΤΗΣ ΕΛΛΗΝΙΚΗΣ ΔΗΜΟΚΡΑΤΙΑΣ

ΤΕΥΧΟΣ ΤΕΤΑΡΤΟ **Αρ. Φύλλου 137**

10 Απριλίου 2009

ΠΕΡΙΕΧΟΜΕΝΑ

ΑΠΟΦΑΣΕΙΣ

ΑΠΟΦΑΣΕΙΣ

Αριθμ. 91 (1)

Κήρυξη αναδασωτέας δημόσιας δασικής έκτασης εμβαδού 131,05 τ.μ. στη θέση «Οξυάς Λάκκο», περιφέρειας Δήμου Λιτοχώρου Νομού Πιερίας.

Ο ΓΕΝΙΚΟΣ ΓΡΑΜΜΑΤΕΑΣ ΠΕΡΙΦΕΡΕΙΑΣ
ΚΕΝΤΡΙΚΗΣ ΜΑΚΕΔΟΝΙΑΣ

Έχοντας υπόψη:

1. Τις διατάξεις του άρθρου 6, του ν. 3200/1955 περί διοικητικής αποκέντρωσης όπως τροποποιήθηκε και συμπληρώθηκε μεταγενέστερα με το ν.δ. 532/1970.

2. Τις διατάξεις των άρθρων 24, παρ. 1 και του άρθρου 117 παρ.3 του Συντάγματος.

3. Τις διατάξεις των άρθρων 37, 38 και 41 του ν. 998/1979 (ΦΕΚ 289/τ.Α΄/29.12.1979) «περί προστασίας των δασών κ.λπ.».

4. Τις διατάξεις του άρθρου 12 παρ.2 του ν. 2040/1992 που αντικαταστάθηκε με την παρ. 15 του άρθρου 1 του ν. 3208/2003.

5. Τις διατάξεις του ν. 2240/1994 «συμπλήρωση διατάξεων για τη Νομική Αυτοδιοίκηση αρ.6 παρ.7».

6. Τις υπ' αριθμ. 160417/1180/8.8.1980 και 1824447/ 3049/ 24.9.1980 εγκύκλιες διαταγές και αποφάσεις του Υπουργείου Γεωργίας, που αναφέρονται στο εν λόγω θέμα.

7. Τις διατάξεις του άρθρου 120, του ν. 1892/1990 (ΦΕΚ 101/Τ.Α΄/29.12.1979).

8. Την υπ' αριθμ. 5631/11.8.2000 απόφαση του Γενικού Γραμματέα Περιφέρειας Κεντρικής Μακεδονίας.

9. Την υπ' αριθμ. 580/15.10.2008 αναφορά του Δασονομείου Λιτόχωρου «περί κηρύξεως Αναδασωτέας» της αναφερομένης στο θέμα εκτάσεως, αποφασίζουμε:

Κηρύσσουμε αναδασωτέα με σκοπό τη διατήρηση του χαρακτήρα της δημόσιας δασικής έκτασης που εκχερσώθηκε παράνομα από τον Γκούτζα Δημήτριο, κάτοικο Σβορώνου Πιερίας, τη δημόσια δασική έκταση εμβαδού 131,05τ.μ., που βρίσκεται στη θέση «Οξυάς Λάκκο» περιφέρειας Δήμου Λιτόχωρου Νομού Πιερίας.

Προσδιορίζεται από τα στοιχεία Α-Β-Γ-Δ-Ε-Α και έχει όρια:

ΑΝΑΤΟΛΙΚΑ: Με δημόσια δασική έκταση.

ΔΥΤΙΚΑ: Με μη δασική έκταση σύμφωνα με την υπ' αριθμ. 4660/24.7.2001.

πράξη χαρακτηρισμού της Δ/νσης Δασών Ν Πιερίας

ΒΟΡΕΙΑ: Με δημόσια δασική έκταση.

ΝΟΤΙΑ: Με δημόσια δασική έκταση που χρησιμοποιείται σαν δρόμος.

Όπως φαίνεται στο από Σεπτέμβριος 2008, συνημμένο τοπογραφικό διάγραμμα του Τοπογράφου της Υπηρεσίας μας Ταβουκτσή Παναγιώτη, κλίμακας 1:500, που αποτελεί αναπόσπαστο μέρος της απόφασης αυτής.


Η αποκατάσταση της δασικής βλάστησης θα γίνει με φυσική αναγέννηση.

Η απόφαση αυτή να δημοσιευθεί στην Εφημερίδα της Κυβερνήσεως.

Κατερίνη, 12 Μαρτίου 2009

Με εντολή Γενικού Γραμματέα Περιφέρειας
Ο Προϊστάμενος
ΠΑΥΛΟΣ ΑΝΔΡΕΔΑΚΗΣ

Συνοδεύει την 91/09 Απόφαση της Δ/νσης Δασών Ν. Πιερίας

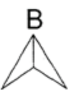

φ = 40° 15΄
λ = -1° 15΄



ΕΘΝΙΚΟ ΤΥΠΟΓΡΑΦΕΙΟ
Για τεχνικούς λόγους στο σχεδιάγραμμα, έγινε σμίκρυνση, κατά ποσοστό 57%

ΤΟΠΟΓΡΑΦΙΚΟ ΔΙΑΓΡΑΜΜΑ


Έκτασης με στοιχεία Α-Β-Γ-Δ-Ε-Α εμβαδού Ε = 131,05 τ.μ. που βρίσκεται στη θέση "Οξυάς Λάκκο" περιφέρειας Δήμου Λιτοχώρου Ν. Πιερίας.

κλίμακα 1 : 500

Κατερίνη Σεπτέμβριος 2008
ο συντάκτης

Ταβουκτσής Παναγιώτης
Τοπογράφος

Σχεδίαση: Φαρμάκη Πουλχερία Ε.Δ.Ε.

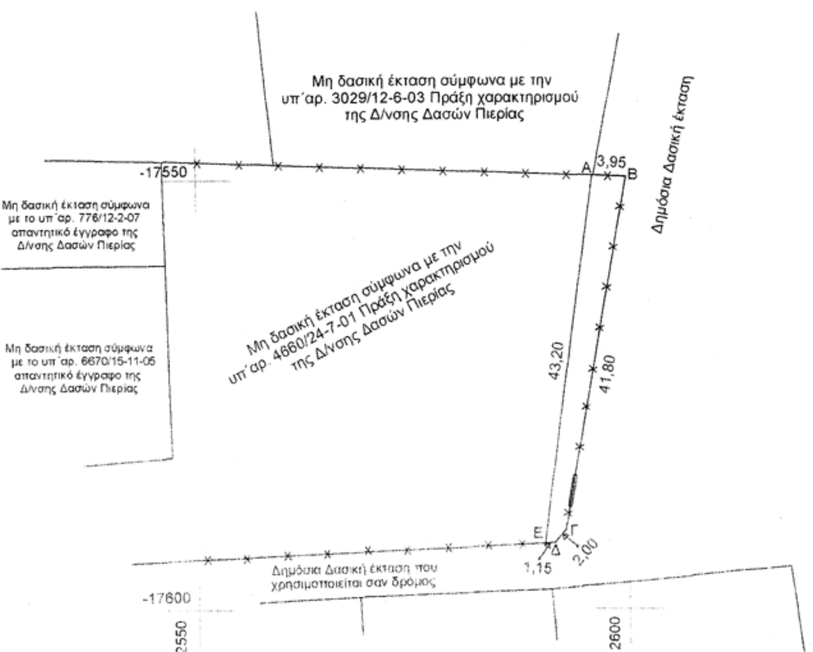

Τα όρια και οι συνορίτες με υπόδειξη του Δασοπόνου της περιοχής

ΒΕΒΑΙΩΣΗ

Βεβαιώνεται ότι η έκταση με στοιχεία Α-Β-Γ-Δ-Ε-Α εμβαδού Ε = 131,05 τ.μ. που βρίσκεται στη θέση "Οξυάς Λάκκο" περιφέρειας Δήμου Λιτοχώρου Ν. Πιερίας, εκχερσώθηκε και καταλήφθηκε παράνομα από τον Γκούτζα Δημήτριο του Μιχαήλ κάτοικο Σβορώνου.

Κατερίνη Σεπτέμβριος 2008
ο βεβαιών

Ρουσάκης Γεώργιος
Δασοπόνος

Αριθμ. 7909/5041 (2)
Καθορισμός ορίων αιγιαλού, παραλίας στη θέση «Πούντα ή Καμίνι», Δήμου Υδρούσας, νήσου Άνδρου.

Ο ΓΕΝΙΚΟΣ ΓΡΑΜΜΑΤΕΑΣ ΠΕΡΙΦΕΡΕΙΑΣ
ΝΟΤΙΟΥ ΑΙΓΑΙΟΥ

Έχοντας υπόψη

1. Τις διατάξεις του άρθρου 3, 4, 5 και 6 ν. 2971/2001 (ΦΕΚ 285/τ.Α/19.12.2001) «περί αιγιαλού και παραλίας».

2. Τις διατάξεις του άρθρου 1 του ν.δ. 439/1970 «περί συμπληρώσεως των διατάξεων περί αιγιαλού».

3. Τις διατάξεις του άρθρου 5 του ν. 3200/1955 «περί διοικητικής αποκέντρωσης», όπως αυτές τροποποιήθηκαν και ισχύουν σήμερα.

4. Τις διατάξεις του άρθρου 19 παραγρ. 5 ν. 2344/1995, του άρθρου 52 παρ. 6 ν. 2218/1994, του άρθρου 4 παρ. 7 του ν. 2240/1994, δυνάμει των οποίων αρμοδιότητες του Υπουργείου Οικονομικών που είχαν μεταβιβασθεί στους Νομάρχες, ανήκουν στον Περιφερειακό Δ/ντή, σε συνδυασμό με αυτές του άρθρου 14 παρ. 2 του ν. 2399/1996 με τις οποίες προβλέπεται η κατάργηση των θέσεων των Περ/κών Δ/ντών, οι αρμοδιότητες πλέον του οποίου περιήλθαν στο Γενικό Γραμματέα της Περιφέρειας και ασκούνται από τον αναπληρωτή Περ/κό Δ/ντή.

5. Τις διατάξεις του τετάρτου εδαφίου της παρ. 2 του άρθρου 1 και της παρ. 6 του ιδίου άρθρου του ν. 2503/1997 «Διοίκηση, οργάνωση, στελέχωση της Περιφέρειας, ρύθμιση θεμάτων για την Τοπική Αυτοδιοίκηση και άλλες διατάξεις» (ΦΕΚ 107/Α), σύμφωνα με τις οποίες οι Περιφερειακές Υπηρεσίες του Υπουργείου Οικονομικών, που συγκροτούσαν την Περιφερειακή Διοίκηση του Νομού ή της Νομαρχίας, δεν υπήχθησαν στην ενιαία οργανική μονάδα της Περιφέρειας, ούτε καταργήθηκαν αλλά αποτελούν από 1.9.1997, Υπηρεσίες του Υπουργείου Οικονομικών.

6. Το υπ' αριθμ. 28979/31.7.1997 έγγραφο της Δ/νσης Διοίκησης του Υπουργείου Εσωτερικών, Δημ. Διοίκησης και Αποκέντρωσης, σύμφωνα με το οποίο οι αρμοδιότητες του Γενικού Γραμματέα της Περιφέρειας σε θέματα Υπηρεσιών του Υπουργείου Οικονομικών, μεταφέρονται από 1.9.1997 στον Υπουργό Οικονομικών.

7. Τον ν. 3220/2004, «Μέτρα αναπτυξιακής και κοινωνικής πολιτικής - αντικειμενοποίηση του φορολογικού ελέγχου κ.α. διατάξεις (ΦΕΚ 15/Α/28.1.2004).

8. Τη με αριθμό 1030067/296/Α006/7.4.2004, εγκύκλιο, της Δ/νσης Οργάνωσης του Υπουργείου Οικονομίας και Οικονομικών.

9. Την από 15.10.2008 έκθεση της επιτροπής καθορισμού των ορίων αιγιαλού, παραλίας, στην περιοχή «Πούντα ή Καμίνι», Δήμου Υδρούσας, νήσου Άνδρου και το από Ιούνιο του 2008 τοπογραφικό, υψομετρικό και κτηματολογικό διάγραμμα, εξαρτημένο από το κρατικό δίκτυο, (ΕΓΣΑ 87), κλίμακας 1:500, το οποίο συντάχθηκε από τον Τοπογράφο Μηχανικό Λεωνίδα Μποτσάκο, σε μία πινακίδα, ελέγχθηκε για την ακρίβεια της αποτύπωσης στις 15.10.2008 από την Βασιλική Κηπιρτίδου, Τοπογράφο Μηχανικό της Κτηματικής Υπηρεσίας Ν. Κυκλάδων και θεωρήθηκε την ίδια ημερομηνία, από την Γεωργία Γιαντσελίδου, Προϊσταμένη της Κτηματικής Υπηρεσίας Ν. Κυκλάδων.

10. Το με αριθμό 544.5 /110/09/13.2.2009 έγγραφο του Γενικού Επιτελείου Ναυτικού, αποφασίζουμε:

Επικυρώνουμε την από 15.10.2009 έκθεση της κατά το άρθρο 3 του ν. 2971/2001 αρμόδιας επιτροπής για τον καθορισμό των ορίων αιγιαλού και παραλίας στη θέση «Πούντα ή Καμίνι», Δήμου Υδρούσας, νήσου Άνδρου, καθώς επίσης και το από Ιούνιο του 2008 τοπογραφικό, υψομετρικό και κτηματολογικό διάγραμμα, εξαρτημένο από το κρατικό δίκτυο (ΕΓΣΑ 87) κλίμακας 1:500, το οποίο συντάχθηκε από τον Τοπογράφο Μηχανικό Λεωνίδα Μποτσάκο, σε μία πινακίδα, ελέγχθηκε ως προς την ακρίβεια της αποτύπωσης στις 15.10.2008, από την Κηπιρτίδου Βασιλική, Τοπογράφο Μηχανικό της Κτηματικής Υπηρεσίας Ν. Κυκλάδων και θεωρήθηκε την ίδια ημερομηνία από την Γεωργία Γιαντσελίδου, Προϊσταμένη της Κτηματικής Υπηρεσίας Ν. Κυκλάδων.

Στο τοπογραφικό αυτό διάγραμμα καθορίστηκε:

α) Η οριογραμμή του αιγιαλού με κόκκινη συνεχή πολυγωνική γραμμή και στοιχεία 1≡30, 2, 3, ...32, 33, 34≡Α1.

β) Η οριογραμμή της παραλίας με κίτρινη συνεχή πολυγωνική γραμμή και με στοιχεία 30΄, 1΄, 2΄, 3΄, ...29΄, 30΄, 31΄≡Π1.

Αποφαινόμαστε, ότι δεν υφίσταται παλαιός αιγιαλός.

Η ζώνη παραλίας έχει πλάτος 10 μ. διότι διαφορετικά δεν εξυπηρετούνται οι σκοποί του άρθρου 1 παρ. 2 του ν. 2971/2001.

Δεν εξαιρούνται τα κτίσματα (τμήμα ξερολιθιάς), που βρίσκονται στη ζώνη παραλίας.

Στη ζώνη του αιγιαλού υπάρχουν τεχνικές κατασκευές (κτίσματα, τμήμα ξερολιθιάς και διάδρομοι από μπετόν).

Η απόφαση αυτή με την έκθεση της επιτροπής και το τοπογραφικό διάγραμμα να δημοσιευθούν στην Εφημερίδα της Κυβερνήσεως.

Ερμούπολη, 19 Μαρτίου 2009

Ο Γενικός Γραμματέας Περιφέρειας
ΧΑΡΑΛΑΜΠΟΣ ΚΟΚΚΙΝΟΣ

ΕΚΘΕΣΗ ΕΠΙΤΡΟΠΗΣ ΚΑΘΟΡΙΣΜΟΥ ΤΩΝ ΟΡΙΩΝ ΤΟΥ ΑΙΓΙΑΛΟΥ
(ΑΡΘΡΟ 3 ν. 2971/19.12.2001)

Για τον καθορισμό των ορίων του αιγιαλού που γίνεται για πρώτη φορά στη θέση «ΠΟΥΝΤΑ ή ΚΑΜΙΝΙ», Δήμου Υδρούσας, ν. Άνδρου.

Στην Άνδρο, σήμερα 15.10.2008, οι υπογεγραμμένοι:

1. ΓΕΩΡΓΙΑ ΓΙΑΝΤΣΕΛΙΔΟΥ, προϊσταμένη της Κτηματικής Υπηρεσίας του Νομού Κυκλάδων, ως πρόεδρος,

2. ΒΑΣΙΛΙΚΗ ΚΗΠΙΡΤΙΔΟΥ, Τοπογράφος Μηχανικός, της Κτηματικής Υπηρεσίας Ν. Κυκλάδων, ως μέλος,

3. ΧΡΗΣΤΟΣ ΖΟΥΜΠΟΣ, λιμενάρχης Άνδρου, ως μέλος,

Τα μέλη της Επιτροπής:

4. Ο Διευθυντής της Διεύθυνσης Πολεοδομίας Νομαρχιακής Αυτοδιοίκησης Ν. Κυκλάδων και

5. Ο Διευθυντής Χωροταξίας και Περιβάλλοντος της Γενικής Γραμματείας Περιφέρειας Ν. Κυκλάδων αν και προσκλήθηκαν με την με αριθμ. οικ. 2474/9.10.2008 πρόσκληση του προέδρου, δεν παρευρέθησαν αποτελούντες την επιτροπή καθορισμού των ορίων του αιγιαλού δυνάμει του άρθρου 3 του ν. 2971/19.12.2001, σε συνδυασμό με την υπ' αριθμ. 6806/2007 απόφαση του Γενικού

Γραμματέα Περιφέρειας Ν. Αιγαίου, μεταβήκαμε επί τόπου στην προαναφερθείσα περιοχή και

Λαβόντες υπ' όψη

1. Την από 14.7.2008 αίτηση καθορισμού του Γεωργίου Μαμάη του Ζάννε, των ορίων του αιγιαλού στην εν λόγω θέση.

2. Το τοπογραφικό, υψομετρικό και κτηματολογικό διάγραμμα, το οποίο συντάχθηκε τον Ιούνιο του 2008 από τον Λεωνίδα Μποτσάκο, τοπογράφο μηχανικό σε μια πινακίδα, σε κλίμακα 1:500, ελέγχθηκε επιτόπου για την ακρίβεια της αποτύπωσης την 15.10.2008 από την Βασιλική Κηπιρτίδου, Τοπογράφο Μηχανικό της Κτηματικής Υπηρεσίας Ν. Κυκλάδων και θεωρήθηκε την ίδια ημερομηνία από τη Γεωργία Γιαντσελίδου, προϊσταμένη της Κτηματικής Υπηρεσίας Ν. Κυκλάδων.

3. Τις διατάξεις του ν. 2971/2001 «Αιγιαλός, παραλία και άλλες διατάξεις» όπως αυτός ισχύει, και τον ν. 1337/1983 καθώς και την προς αυτόν σχετική Δικαστηριακή και Διοικητική Νομολογία.

4. Την από την επιτόπια μετάβαση σχηματισθείσα αντίληψη περί του πλάτους της βρεχόμενης ζώνης της ξηράς καθώς και τα στοιχεία που προβλέπονται από το άρθρο 9 του ν. 2971/2001 και ειδικότερα:

Α. Τη γεωμορφολογία του εδάφους, για την οποία αναλυτικά αναφέρεται ότι:

1. Η γεωμορφολογία της παράκτιας ζώνης συνίσταται από έδαφος μικτής μορφής (γεώδες και βραχώδες), αλλά επί το πλείστον βραχώδες, με απότομα πρανή με μεταβαλλόμενα ύψη στέψης από 6 έως 13 μ.

2. Της ακτής συνέχονται εκτάσεις λοφώδεις με φυσική βλάστηση (φρύγανα, πουρνάρια, κ.λπ)., αδόμητες, εκτός σχεδίου.

3. Το φυσικό όριο βλάστησης συνίσταται από θαμνώδη χαμηλή φυσική βλάστηση (φρύγανα).

4. Η ακτογραμμή προσβάλλεται εντονότερα από δυτικούς-βορειοδυτικούς ανέμους έως και ισχυρούς.

5. Η μορφολογία του πυθμένα, συνίσταται από βραχώδες βυθό με μικρά βάθη κοντά στην ακτή. Λαμβάνοντας υπόψη ότι σε περιοχές ακτών με μεγάλες κλίσεις βυθού και αντίστοιχα μεγάλα βάθη κοντά στην ακτή όπου ο κυματισμός καλύπτει κατά κανόνα μεγάλο εύρος ακτής, προκειμένου να εκτονωθεί.

Επίσης το ότι η ύπαρξη βραχώδους πυθμένα με έντονο ανάγλυφο επιδρά στη χάραξη της γραμμής του αιγιαλού, δεδομένου ότι τέτοιου είδους σχηματισμοί επιδρούν στη διαφοροποίηση του κυματικού πεδίου από θέση σε θέση εντός της παράκτιας ζώνης.

6. Το τομέα ανάπτυξης κυματισμού σε σχέση με το μέτωπο της ακτής, ότι δηλαδή πρόκειται για ακτή με μεγάλο ανάπτυγμα πελάγους καθώς και το ότι μεγάλο ανάπτυγμα θαλάσσιας έκτασης συμβάλλει στη δημιουργία μεγαλύτερης έντασης κυματικού πεδίου σε σχέση με κλειστές θαλάσσιες περιοχές (όρμους ή κόλπους), που έχουν ίδια ένταση ανέμου.

7. Τη μη ύπαρξη έργων στην περιοχή.

8. Υπάρχει πρόταση (η οποία δεν έχει θεσμοθετηθεί χωροταξικών κατευθύνσεων και χρήσεων γης που επηρεάζουν την παράκτια ζώνη και καθορίζει Ζ.Ο.Ε. σε ολόκληρη την εκτός εγκεκριμένου ρυμοτομικού σχεδίου και εκτός ορίων οικισμού περιοχής της νήσου Άνδρου.

9. Τη μη ύπαρξη καταγραφής δημοσίων κτημάτων κάθε κατηγορίας που βρίσκονται σε άμεση γειτνίαση με την παράκτια ζώνη.

10. Το γεγονός ότι δεν υφίσταται κτηματολόγιο.

11. Τη μη ύπαρξη ευπαθών οικοσυστημάτων προστατευόμενων περιοχών.

12. Στη ζώνη του αιγιαλού υπάρχουν ξερολιθιές, κτίσματα, διάδρομοι από μπετόν.

13. Στη ζώνη της παραλίας υπάρχουν ξερολιθιές, αποφασίζουμε:

1. Καθορίζουμε επί του ανωτέρω τοπογραφικού διαγράμματος:

α) Την οριογραμμή του αιγιαλού με κόκκινη συνεχή πολυγωνική γραμμή και στοιχεία 1=30, 2, 3, ...32, 33, 34=Α1.

β) Την οριογραμμή της παραλίας με κίτρινη συνεχή πολυγωνική γραμμή και στοιχεία 30΄, 1΄, 2΄, 3΄, ...29΄, 30΄, 31΄= Π1.

Αποφαινόμαστε, ότι δεν υφίσταται παλαιός αιγιαλός.


2. Η ζώνη παραλίας έχει πλάτος 10 μ. διότι διαφορετικά δεν εξυπηρετούνται οι σκοποί του άρθρου 1 παρ. 2 του ν. 2971/2001.


3. Δεν εξαιρούνται τα κτίσματα (τμήμα ξερολιθιάς), που βρίσκονται στη ζώνη παραλίας.

4. Στη ζώνη αιγιαλού υπάρχουν τεχνικές κατασκευές (κτίσματα, τμήμα ξερολιθιάς και διάδρομοι από μπετόν).

Η ΕΠΙΤΡΟΠΗ

Η ΠΡΟΕΔΡΟΣ	ΤΑ ΜΕΛΗ
ΓΕΩΡΓΙΑ ΓΙΑΝΤΣΕΛΙΔΟΥ	ΒΑΣΙΛΙΚΗ ΚΗΠΙΡΤΙΔΟΥ
	ΧΡΗΣΤΟΣ ΖΟΥΜΠΟΣ

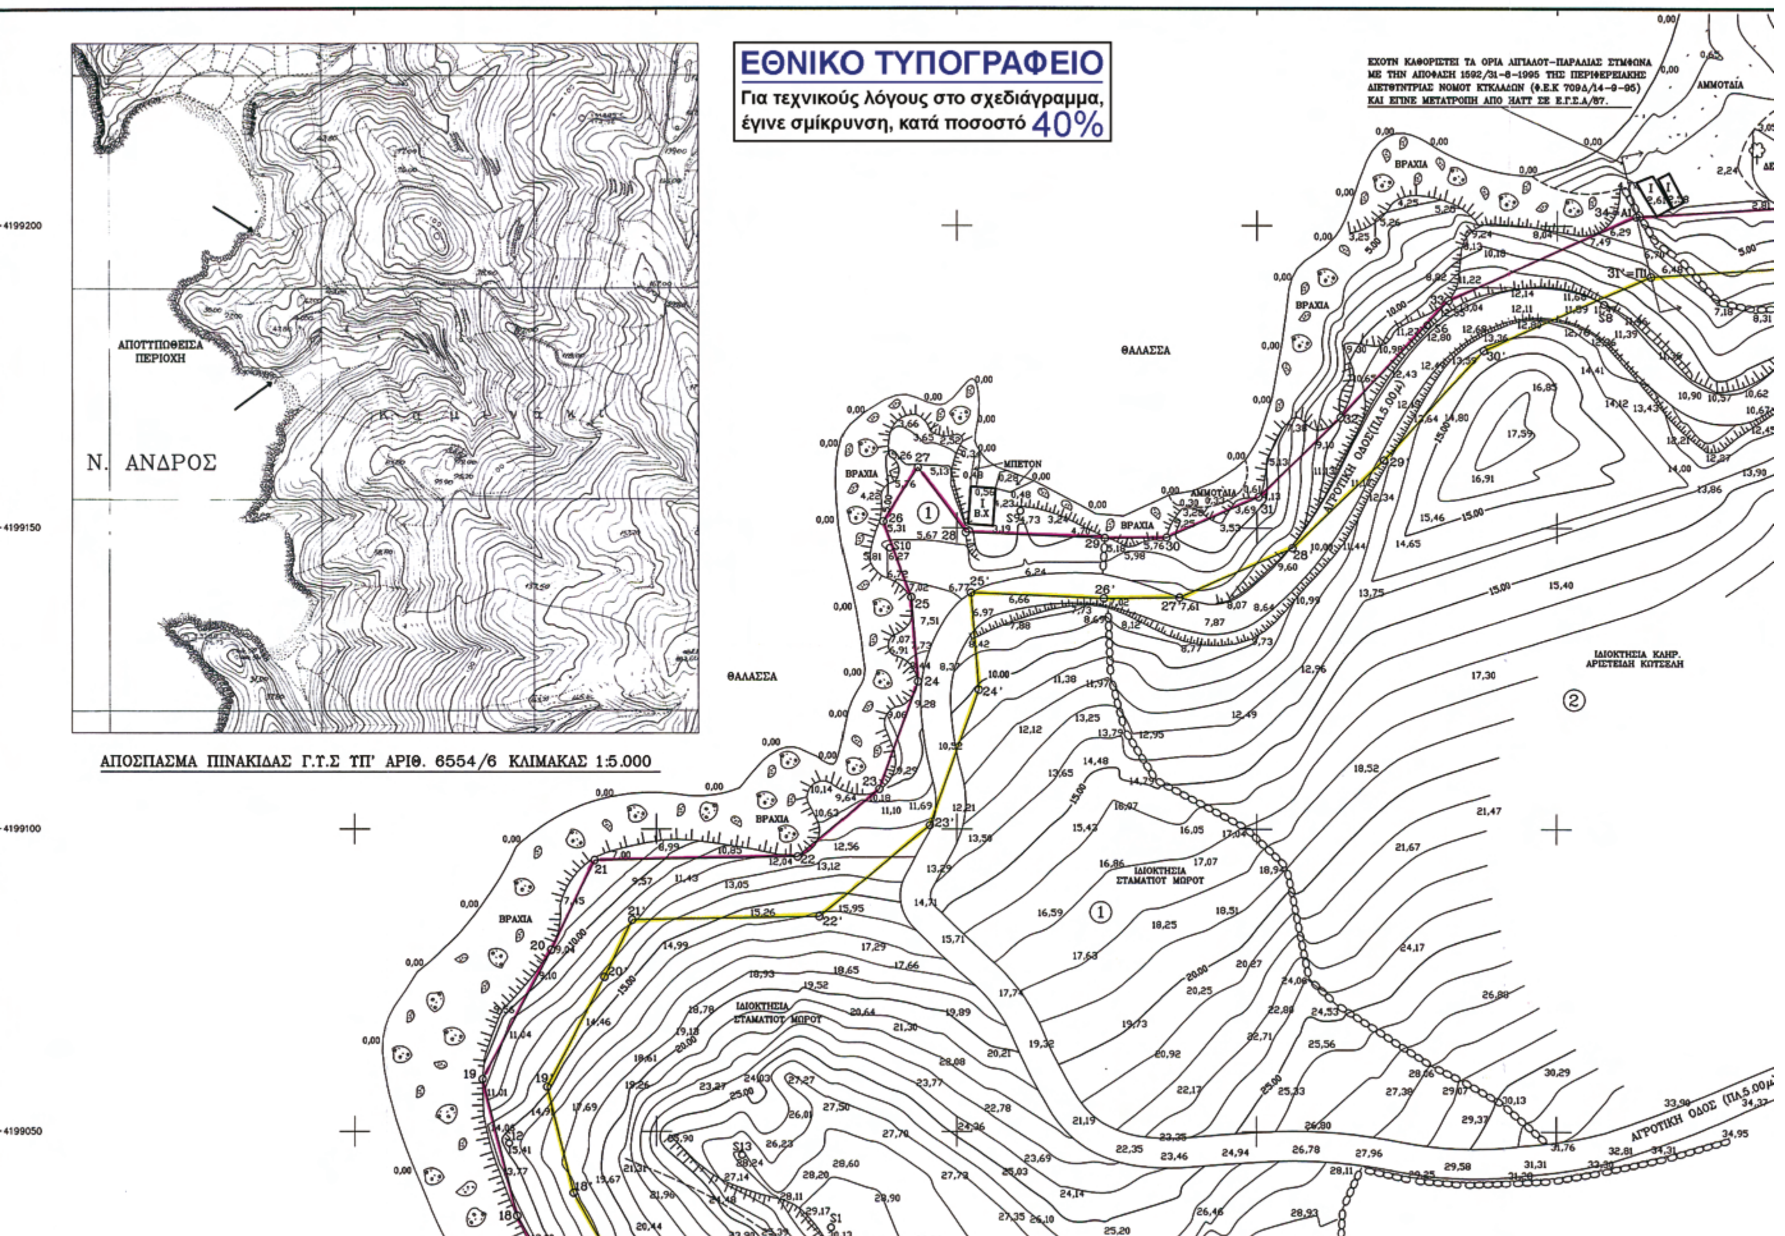
ΕΘΝΙΚΟ ΤΥΠΟΓΡΑΦΕΙΟ
Για τεχνικούς λόγους στο σχεδιάγραμμα, έγινε σμίκρυνση, κατά ποσοστό 40%
ΕΧΟΥΝ ΚΑΘΟΡΙΣΤΕΙ ΤΑ ΟΡΙΑ ΑΙΓΙΑΛΟΥ-ΠΑΡΑΛΙΑΣ ΣΥΜΦΩΝΑ ΜΕ ΤΗΝ ΑΠΟΦΑΣΗ 1592/31-8-1995 ΤΗΣ ΠΕΡΙΦΕΡΕΙΑΚΗΣ ΔΙΕΥΘΥΝΤΡΙΑΣ ΝΟΜΟΥ ΚΥΚΛΑΔΩΝ (Φ.Ε.Κ 709Δ/14-9-95) ΚΑΙ ΕΓΙΝΕ ΜΕΤΑΤΡΟΠΗ ΑΠΟ ΗΑΤΤ ΣΕ Ε.Γ.Σ.Α/87.
ΑΜΜΟΥΔΙΑ
ΒΡΑΧΙΑ
ΘΑΛΑΣΣΑ
ΜΠΕΤΟΝ
ΑΓΡΟΤΙΚΗ ΟΔΟΣ (ΠΛ.5.00μ)
ΙΔΙΟΚΤΗΣΙΑ ΚΛΗΡ. ΑΡΙΣΤΕΙΔΗ ΚΟΤΣΕΛΗ
ΙΔΙΟΚΤΗΣΙΑ ΣΤΑΜΑΤΙΟΥ ΜΠΡΟΥ
ΑΠΟΤΥΠΩΘΕΙΣΑ ΠΕΡΙΟΧΗ
Ν. ΑΝΔΡΟΣ
ΑΠΟΣΠΑΣΜΑ ΠΙΝΑΚΙΔΑΣ Γ.Τ.Σ ΤΠ' ΑΡΙΘ. 6554/6 ΚΛΙΜΑΚΑΣ 1:5.000
4199200
4199150
4199100
4199050

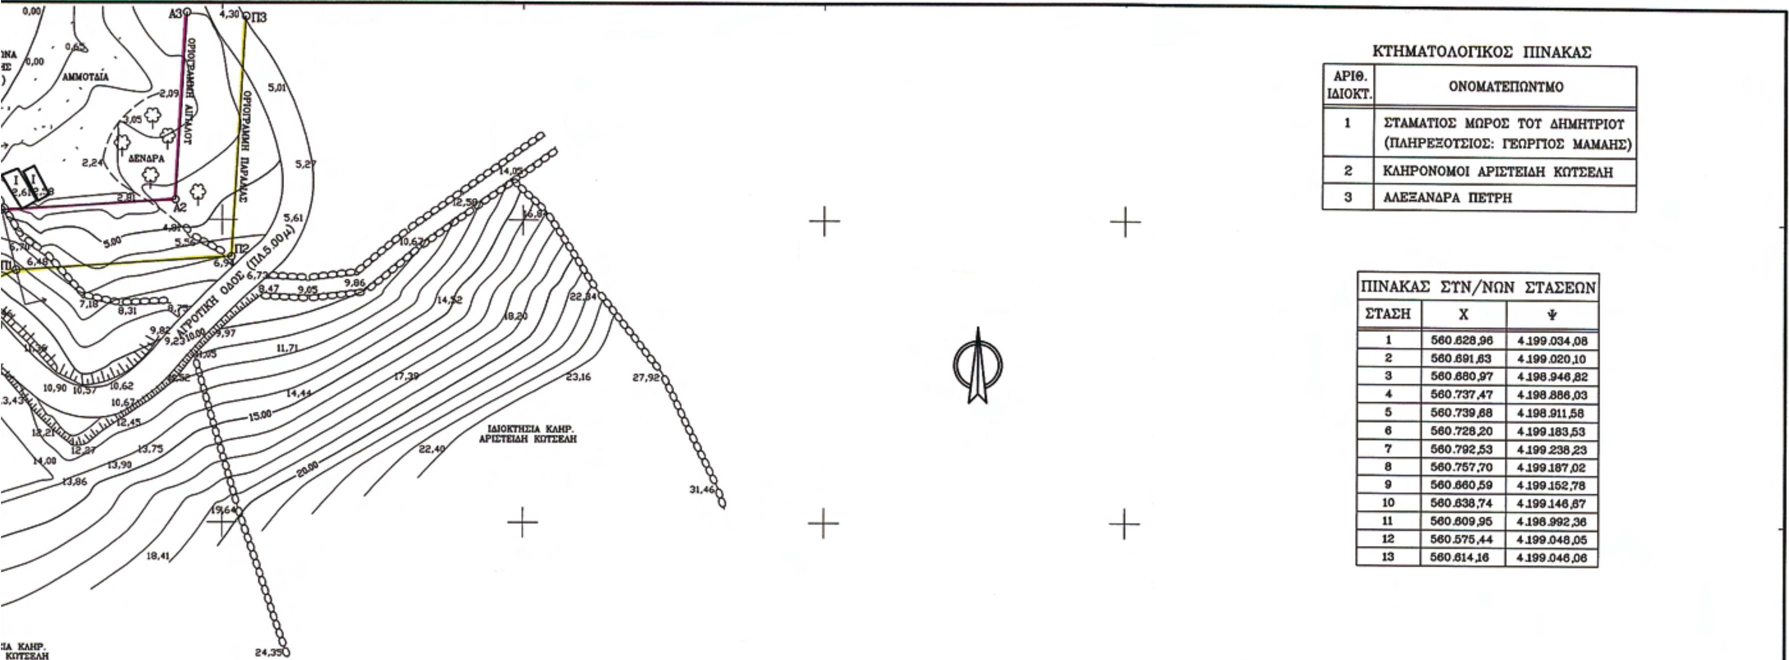

ΚΤΗΜΑΤΟΛΟΓΙΚΟΣ ΠΙΝΑΚΑΣ

ΑΡΙΘ. ΙΔΙΟΚΤ.	ΟΝΟΜΑΤΕΠΩΝΥΜΟ
1	ΣΤΑΜΑΤΙΟΣ ΜΩΡΟΣ ΤΟΥ ΔΗΜΗΤΡΙΟΥ (ΠΛΗΡΕΞΟΥΣΙΟΣ: ΓΕΩΡΓΙΟΣ ΜΑΜΑΗΣ)
2	ΚΛΗΡΟΝΟΜΟΙ ΑΡΙΣΤΕΙΔΗ ΚΩΤΣΕΛΗ
3	ΑΛΕΞΑΝΔΡΑ ΠΕΤΡΗ

ΠΙΝΑΚΑΣ ΣΥΝ/ΝΩΝ ΣΤΑΣΕΩΝ


ΣΤΑΣΗ	Χ	Ψ
1	560.628,96	4.199.034,08
2	560.691,63	4.199.020,10
3	560.680,97	4.198.946,82
4	560.737,47	4.198.886,03
5	560.739,68	4.198.911,58
6	560.728,20	4.199.183,53
7	560.792,53	4.199.238,23
8	560.757,70	4.199.187,02
9	560.660,59	4.199.152,78
10	560.638,74	4.199.146,67
11	560.609,95	4.198.992,36
12	560.575,44	4.199.048,05
13	560.614,16	4.199.046,06

ΠΙΝΑΚΑΣ ΣΥΝ/ΝΩΝ ΚΟΡΥΦΩΝ ΑΙΓΙΑΛΟΥ ΚΑΙ ΠΑΡΑΛΙΑΣ

ΑΙΓΙΑΛΟΣ			ΠΑΡΑΛΙΑ		
ΚΟΡΥΦΗ	Χ	Ψ	ΚΟΡΥΦΗ	Χ	Ψ
1=30	560.838,82	4.198.870,66	30' (ΦΕΚ 504Δ/94)	560.849,40	4.198.881,29
2	560.832,73	4.198.876,54	1'	560.845,88	4.198.877,74
3	560.814,66	4.198.881,90	2'	560.837,92	4.198.885,43
4	560.779,52	4.198.886,56	3'	560.816,75	4.198.891,71
5	560.755,89	4.198.887,50	4'	560.780,38	4.198.896,53
6	560.732,96	4.198.887,96	5'	560.756,19	4.198.897,50
7	560.726,01	4.198.904,04	6'	560.739,59	4.198.897,83
8	560.716,04	4.198.917,93	7'	560.734,76	4.198.909,00
9	560.705,13	4.198.930,62	8'	560.723,91	4.198.924,11
10	560.679,67	4.198.945,08	9'	560.711,58	4.198.938,46
11	560.666,19	4.198.960,21	10'	560.686,04	4.198.952,96
12	560.649,10	4.198.962,46	11'	560.671,18	4.198.969,64
13	560.634,65	4.198.971,17	12'	560.652,48	4.198.972,10
14	560.626,36	4.198.978,94	13'	560.640,72	4.198.979,19
15	560.610,10	4.198.988,32	14'	560.632,36	4.198.987,03
16	560.601,92	4.198.997,29	15'	560.616,45	4.198.996,21
17	560.591,85	4.199.009,77	16'	560.609,51	4.199.003,81
18	560.576,76	4.199.035,93	17'	560.600,12	4.199.015,44
19	560.571,10	4.199.058,60	18'	560.586,13	4.199.039,71
20	560.582,40	4.199.080,10	19'	560.581,74	4.199.057,32
21	560.589,64	4.199.094,87	20'	560.591,32	4.199.075,57
22	560.623,33	4.199.095,48	21'	560.595,93	4.199.084,98
23	560.637,00	4.199.106,65	22'	560.626,98	4.199.085,54
24	560.643,46	4.199.124,40	23'	560.645,45	4.199.100,65
25	560.642,35	4.199.138,51	24'	560.653,60	4.199.123,02

ΥΠΟΜΝΗΜΑ ΕΠΙΤΡΟΠΗΣ

1. ΤΟ ΠΑΡΟΝ ΤΟΠΟΓΡΑΦΙΚΟ ΔΙΑΓΡΑΜΜΑ ΣΥΝΟΔΕΥΕΙ ΤΗΝ ΑΠΟ 15/10/2008 ΕΚΘΕΣΗ ΤΗΣ ΕΠΙΤΡΟΠΗΣ ΚΑΘΟΡΙΣΜΟΥ ΟΡΙΩΝ ΤΟΥ ΑΙΓΙΑΛΟΥ(ΑΡΘΡΟ 3 ΤΟΥ ΝΟΜΟΥ 2971/01-Φ.Ε.Κ 285Α/01)

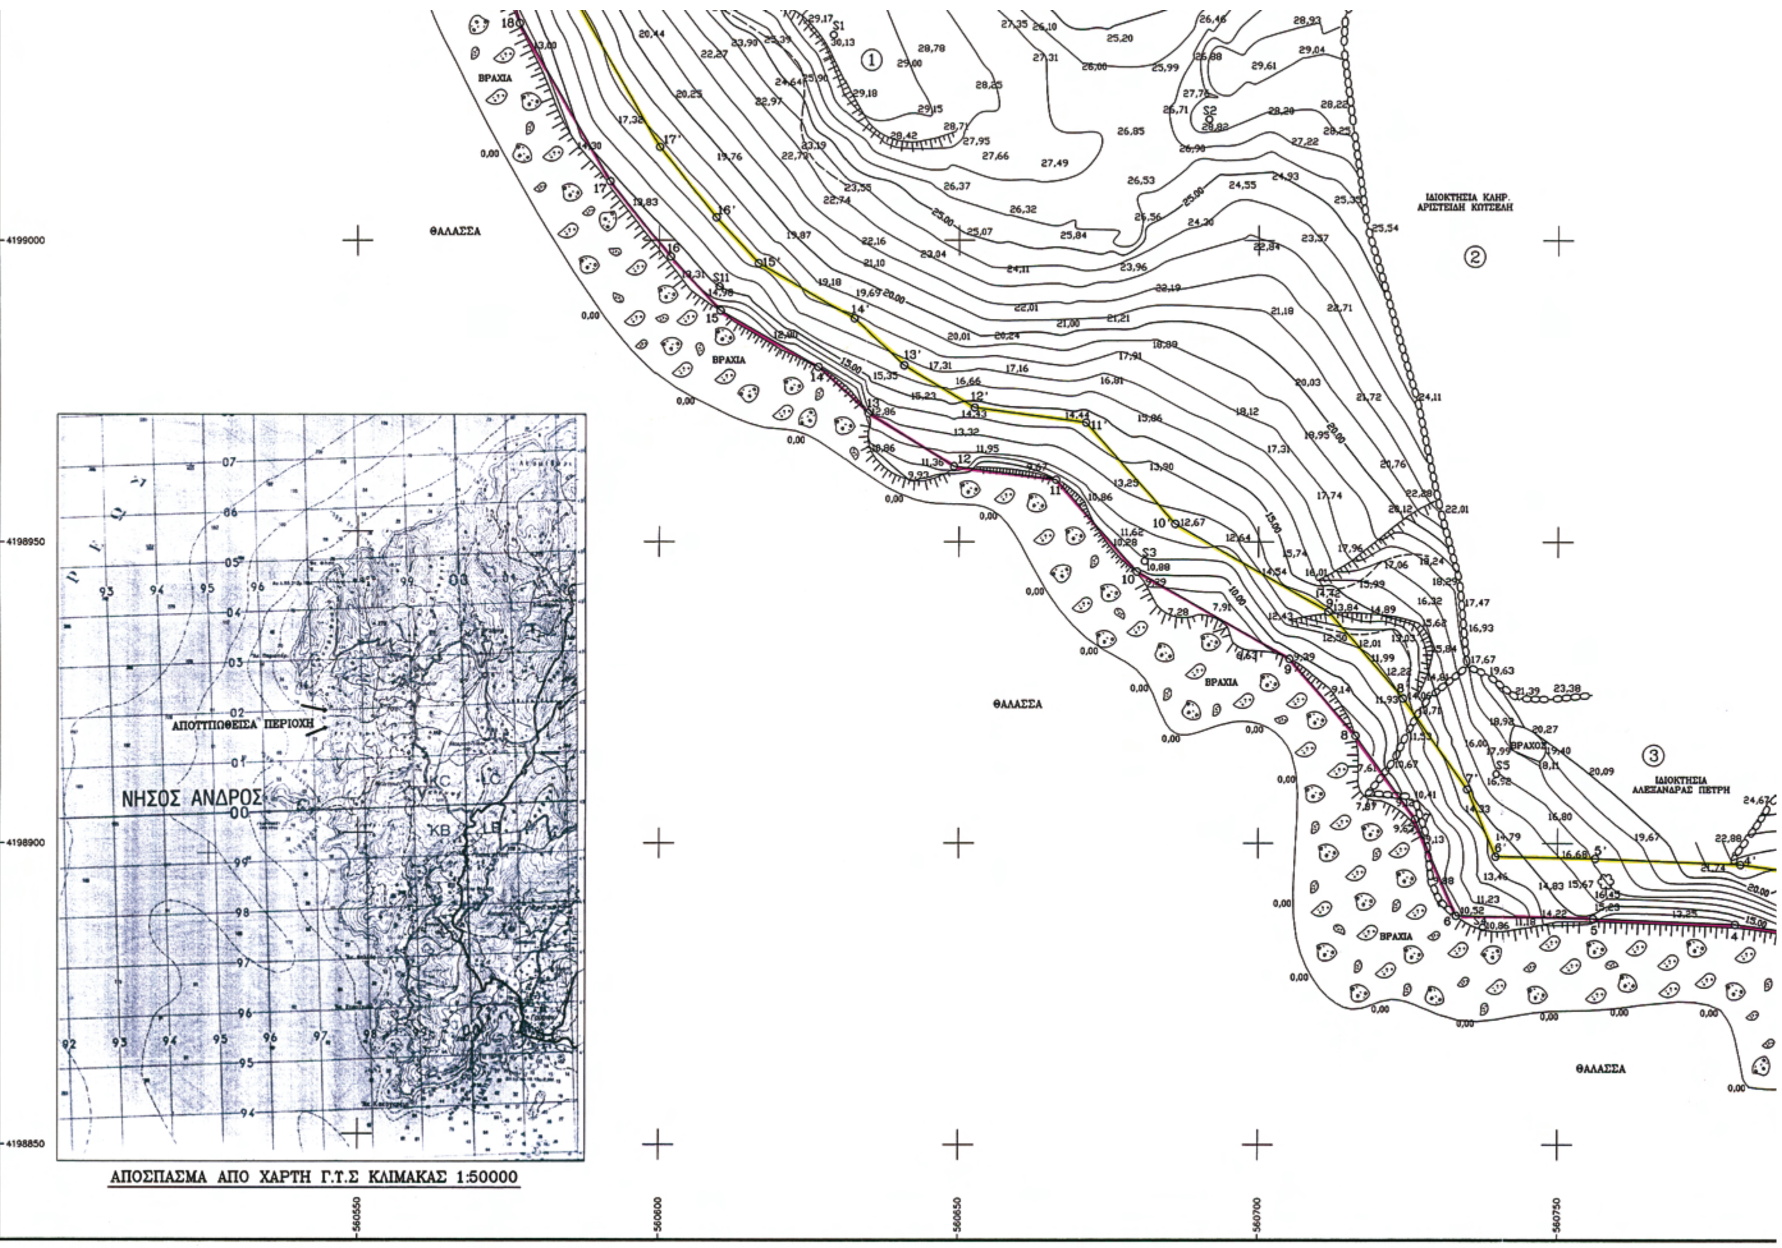
ΘΑΛΑΣΣΑ
ΒΡΑΧΙΑ
ΙΔΙΟΚΤΗΣΙΑ ΚΛΗΡ. ΑΡΙΣΤΕΙΔΗ ΚΟΥΤΣΕΛΗ
ΙΔΙΟΚΤΗΣΙΑ ΑΛΕΞΑΝΔΡΑΣ ΠΕΤΡΗ
ΝΗΣΟΣ ΑΝΔΡΟΣ
ΑΠΟΤΥΠΩΘΕΙΣΑ ΠΕΡΙΟΧΗ
ΑΠΟΣΠΑΣΜΑ ΑΠΟ ΧΑΡΤΗ Γ.Τ.Σ ΚΛΙΜΑΚΑΣ 1:50000

24	560.643,46	4.199.124,40	23'	560.645,45	4.199.100,65
25	560.642,35	4.199.138,51	24'	560.653,60	4.199.123,02
26	560.637,63	4.199.151,07	25'	560.652,32	4.199.139,24
27	560.643,43	4.199.160,03	26'	560.674,51	4.199.138,33
28	560.651,47	4.199.149,28	27'	560.687,09	4.199.138,46
29	560.674,67	4.199.148,33	28'	560.705,91	4.199.146,66
30	560.684,95	4.199.148,43	29'	560.720,99	4.199.161,26
31	560.700,25	4.199.155,10	30'	560.737,71	4.199.179,34
32	560.713,84	4.199.168,26	31'=Π	560.765,45	4.199.191,65
33	560.731,77	4.199.187,64			
34=Α1	560.763,03	4.199.201,51			

15/10/2008 ΕΚΘΕΣΗ ΤΗΣ ΕΠΙΤΡΟΠΗΣ ΚΑΘΟΡΙΣΜΟΥ ΟΡΙΩΝ ΤΟΥ ΑΙΓΙΑΛΟΥ(ΑΡΘΡΟ 3 ΤΟΥ ΝΟΜΟΥ 2971/01-Φ.Ε.Κ 285Α/01)

2. ______(ΚΟΚΚΙΝΗ) 1,2,3,.....,32,33,34,1 : ΟΡΙΟΓΡΑΜΜΗ ΑΙΓΙΑΛΟΥ
______(ΚΙΤΡΙΝΗ) 30'(Φ.Ε.Κ 504Δ/94),1',2',3',....,29',30',31': ΟΡΙΟΓΡΑΜΜΗ ΠΑΡΑΛΙΑΣ

3. ΟΙ ΚΟΡΥΦΕΣ ΤΟΥ ΑΙΓΙΑΛΟΥ ΟΡΙΖΟΝΤΑΙ ΜΕ ΟΡΘΟΓΩΝΙΕΣ ΣΥΝ/ΝΕΣ ΕΞΑΡΤΗΜΕΝΕΣ ΑΠΟ ΤΟ ΚΡΑΤΙΚΟ ΔΙΚΤΥΟ.

4. ΑΠΟΦΑΙΝΕΤΑΙ ΟΤΙ ΔΕΝ ΥΦΙΣΤΑΤΑΙ ΠΑΛΑΙΟΣ ΑΙΓΙΑΛΟΣ ΚΑΙ ΥΠΑΡΧΟΥΝ ΚΤΙΣΜΑΤΑ ΣΤΗ ΖΩΝΗ ΑΙΓΙΑΛΟΥ & ΠΑΡΑΛΙΑΣ ΤΑ ΟΠΟΙΑ ΔΕΝ ΕΞΑΙΡΟΥΝΤΑΙ.

5. ΚΑΘΟΡΙΖΕΤΑΙ ΠΑΡΑΛΙΑ ΠΛΑΤΟΥΣ 10μ.

ΑΝΔΡΟΣ 15/10/2008

Ο ΠΡΟΕΔΡΟΣ

ΓΕΩΡΓΙΑ ΓΙΑΝΤΣΕΛΙΔΟΥ
ΕΦΟΡΙΑΚΟΣ Α'-ΠΡΟΙΣΤΑΜΕΝΗ Κ.Τ.Ν.Κ

ΤΑ ΜΕΛΗ

1.

ΒΑΣΙΛΙΚΗ ΚΗΠΙΡΤΙΔΟΥ
ΤΟΠΟΓΡΑΦΟΣ ΜΗΧΑΝΙΚΟΣ

2.

ΧΡΗΣΤΟΣ ΖΟΥΜΠΟΣ
ΛΙΜΕΝΑΡΧΗΣ ΑΝΔΡΟΥ


ΕΛΕΓΧΘΗΚΕ ΕΠΙ ΤΟΠΟΥ ΓΙΑ ΤΗΝ ΑΚΡΙΒΕΙΑ ΤΗΣ ΑΠΟΤΥΠΩΣΗΣ
(15/10/2008)

ΒΑΣΙΛΙΚΗ ΚΗΠΙΡΤΙΔΟΥ
ΤΟΠΟΓΡΑΦΟΣ ΜΗΧΑΝΙΚΟΣ

ΘΕΩΡΗΘΗΚΕ (15/10/2008)

ΓΕΩΡΓΙΑ ΓΙΑΝΤΣΕΛΙΔΟΥ
ΕΦΟΡΙΑΚΟΣ Α'-ΠΡΟΙΣΤΑΜΕΝΗ Κ.Τ.Ν.Κ



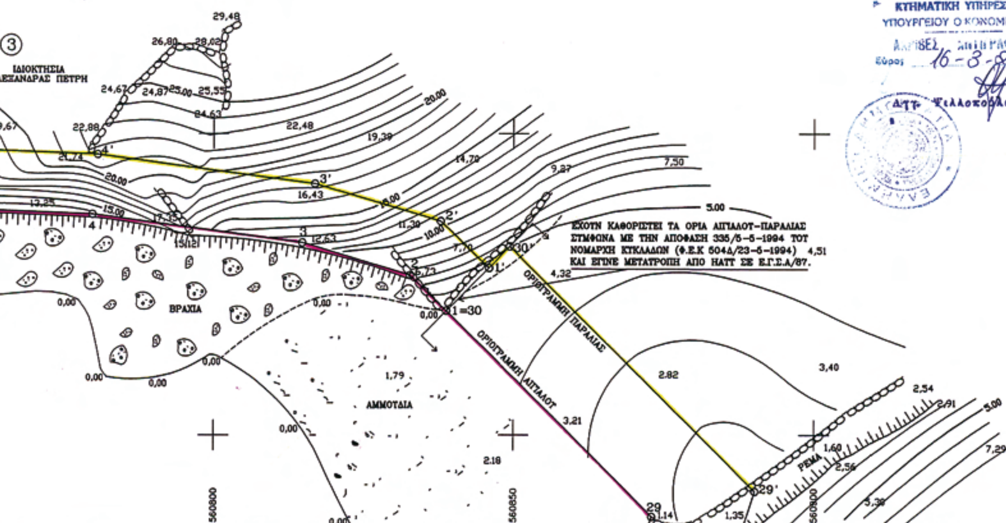

ΕΛΛΗΝΙΚΗ ΔΗΜΟΚΡΑΤΙΑ
ΚΤΗΜΑΤΙΚΗ ΥΠΗΡΕΣΙΑ ΝΟΜΟΥ ΚΥΚΛΑΔΩΝ
ΘΕΜΑ ΣΧΕΔΙΟΥ: ΤΟΠΟΓΡΑΦΙΚΟ ΔΙΑΓΡΑΜΜΑ
ΚΑΘΟΡΙΣΜΟΥ ΟΡΙΟΓΡΑΜΜΩΝ ΑΙΓΙΑΛΟΥ ΚΑΙ ΠΑΡΑΛΙΑΣ

ΘΕΣΗ : "ΠΟΥΝΤΑ Η ΚΑΜΙΝΙ" ΤΟΥ ΔΗΜΟΤΙΚΟΥ ΔΙΑΜ/ΤΟΣ ΜΑΚΡΟΤΑΝΤΑΛΟΥ ΤΟΥ ΔΗΜΟΥ ΥΔΡΟΥΣΑΣ ΑΝΔΡΟΥ ΝΟΜΟΥ ΚΥΚΛΑΔΩΝ

ΕΝΔΙΑΦΕΡΟΜΕΝΟΣ:
ΓΕΩΡΓΙΟΣ ΜΑΜΑΗΣ ΤΟΥ ΖΑΝΝΕ

ΥΠΟΜΝΗΜΑ
1. ΔΙΚΤΥΟ ΣΥΝΤΕΤΑΓΜΕΝΩΝ ΚΡΑΤΙΚΟ Ε.Γ.Σ.Α/87.
2. ΥΨΟΜΕΤΡΑ ΑΠΟΛΥΤΑ.
3. ΕΓΙΝΕ ΧΡΗΣΗ ΤΩΝ ΤΡΙΓΩΝΟΜΕΤΡΙΚΩΝ ΣΗΜΕΙΩΝ Γ.Υ.Σ Τ7,Τ19,Τ20 Φ.Χ. ΓΑΥΡΙΟ ΚΛΙΜ. 1:50000
4. ΚΟΚΚΙΝΗ : ΟΡΙΟΓΡΑΜΜΗ ΑΙΓΙΑΛΟΥ
ΚΙΤΡΙΝΗ : ΟΡΙΟΓΡΑΜΜΗ ΠΑΡΑΛΙΑΣ

ΚΛΙΜΑΚΑ: 1:500 | ΧΡΟΝΟΣ ΜΕΛΕΤΗΣ : ΙΟΥΝΙΟΣ 2008

ΣΥΝΤΑΞΗ ΣΧΕΔΙΟΥ:
ΛΕΩΝΙΔΑΣ ΜΠΟΤΣΑΚΟΣ-ΤΟΠΟΓΡΑΦΟΣ ΜΗΧΑΝΙΚΟΣ
ΥΠΟΓΡΑΦΗ ΣΦΡΑΓΙΔΑ

ΛΕΩΝΙΔΑΣ Θ. ΜΠΟΤΣΑΚΟΣ
ΔΙΠΛΩΜΑΤΟΥΧΟΣ ΤΟΠΟΓΡΑΦΟΣ ΜΗΧΑΝΙΚΟΣ
ΕΘΝΙΚΟΥ ΜΕΤΣΟΒΙΟΥ ΠΟΛΥΤΕΧΝΕΙΟΥ
ΜΕΛΟΣ Τ.Ε.Ε. ΑΡΙΘΜΟΣ ΜΗΤΡΩΟΥ 23930
ΤΣΑΓΚΑΡΗ 8Α ΜΕΛΙΣΣΙΑ-ΑΘΗΝΑ ΤΗΛ. 8032-451

ΑΠΟ ΤΟ ΕΘΝΙΚΟ ΤΥΠΟΓΡΑΦΕΙΟ
ΚΑΠΟΔΙΣΤΡΙΟΥ 34 * ΑΘΗΝΑ 104 32 * ΤΗΛ. 210 52 79 000 * FAX 210 52 21 004
ΗΛΕΚΤΡΟΝΙΚΗ ΔΙΕΥΘΥΝΣΗ: http://www.et.gr – e-mail: webmaster.et@et.gr

